

 
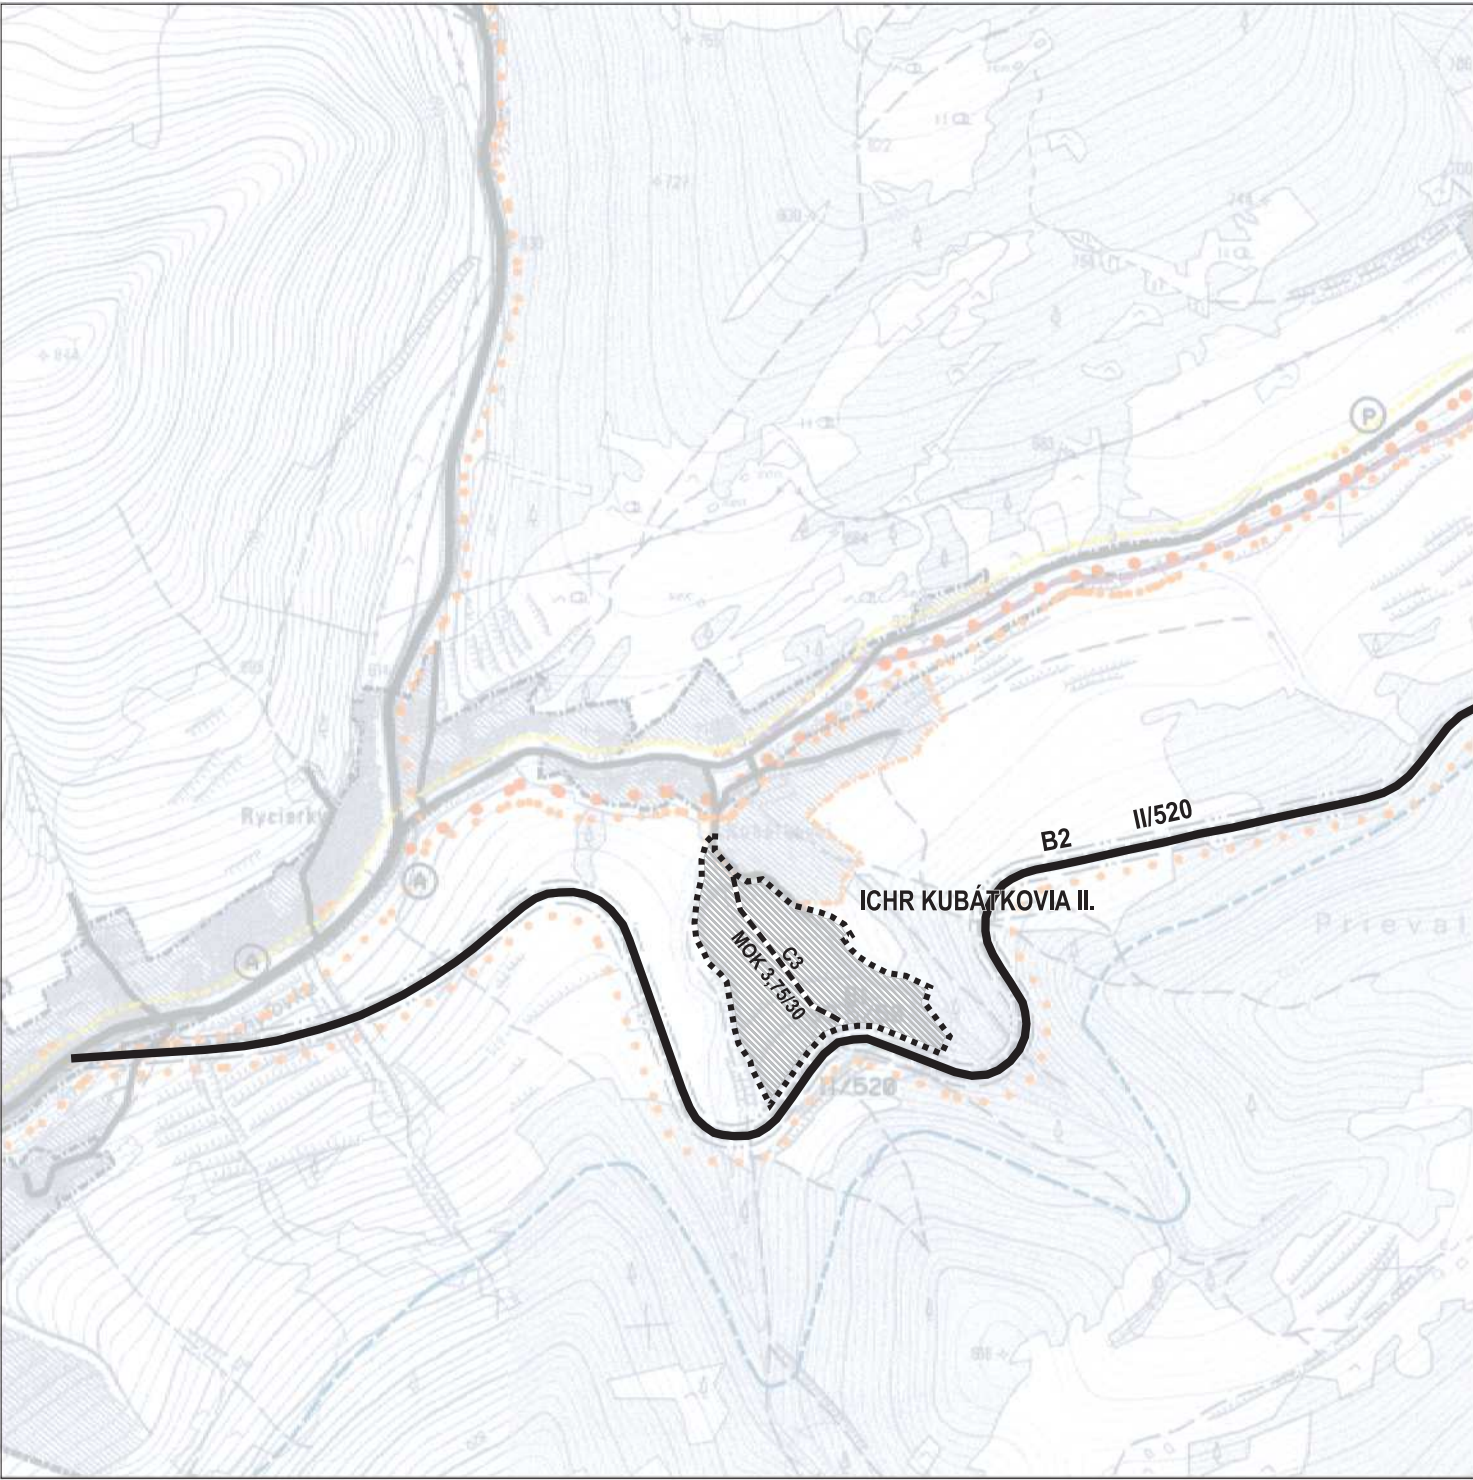


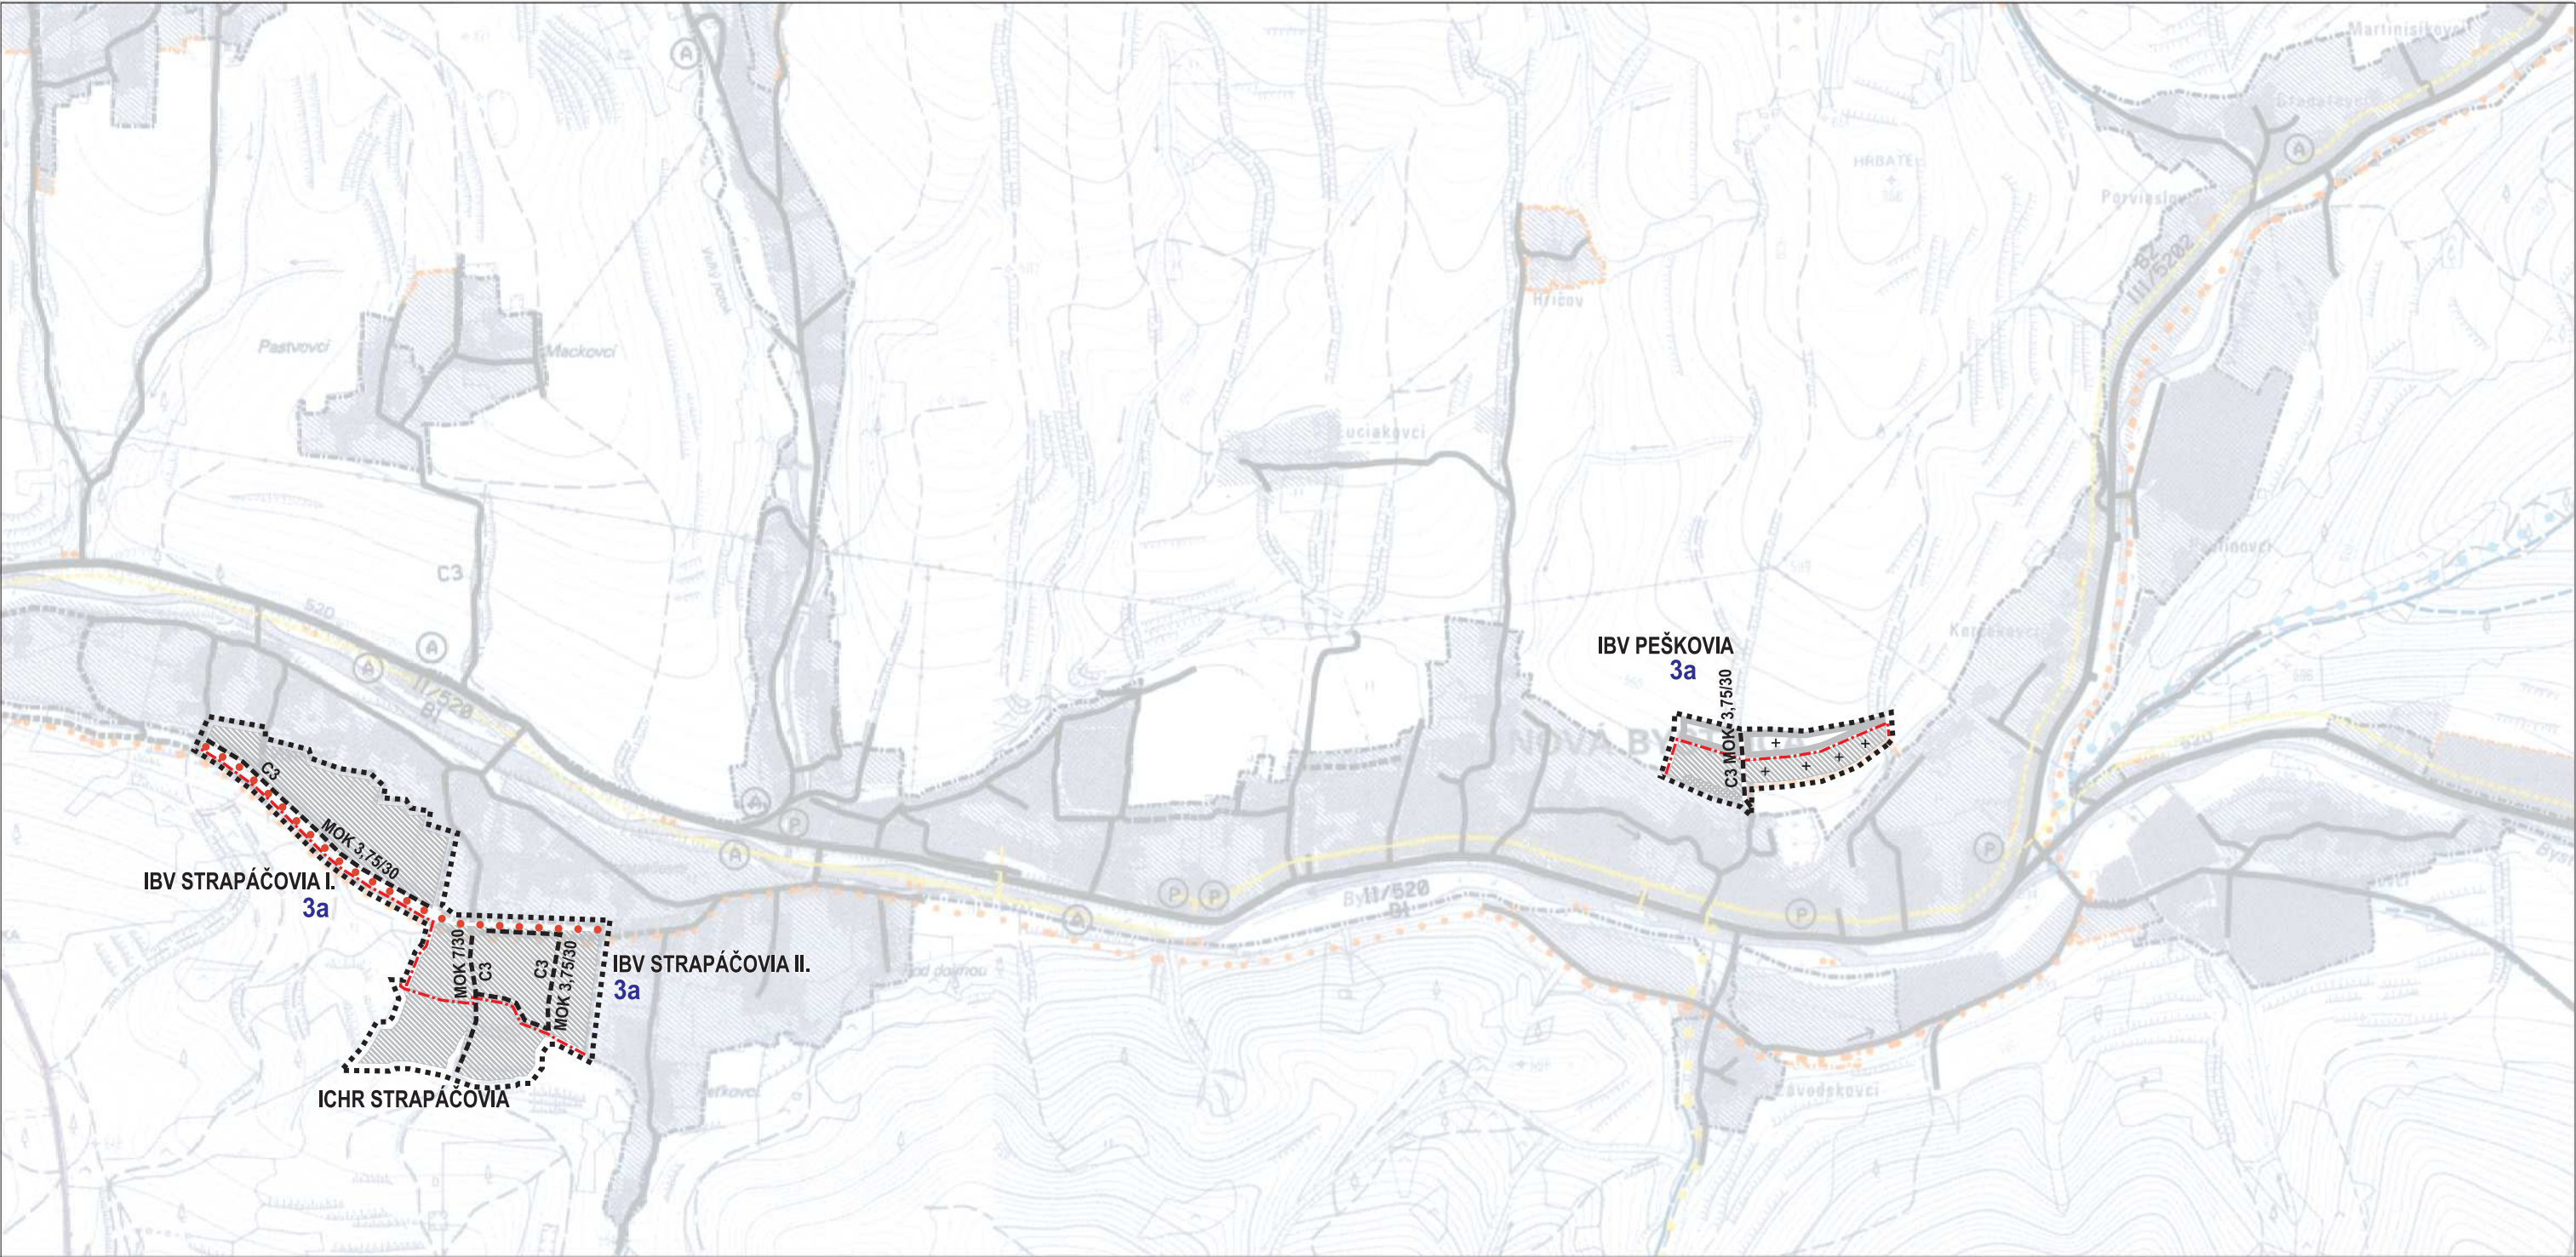

legenda

STAV	NÁVRH / VÝHLAD
HRANICA ZASTAVANÉHO ÚZEMIA	
ZBERNÉ KOMUNIKÁCIE	
OBSLUŽNÉ KOMUNIKÁCIE - POVRCH SPEVNENÝ ASFALTOM	
OBSLUŽNÉ KOMUNIKÁCIE - NESP. POVRCH, LESNÉ A PÔDNE CESTY	
PEŠIE KOMUNIKÁCIE	
KYSUCKO-ORAVSKÁ ŽELEZNICA	
AUTOBUSOVÁ ZASTÁVKA	
PARKOVACIA PLOCHA	
FUNKČNÁ TRIEDA KOMUNIKÁCIE	
KATEGÓRIA KOMUNIKÁCIE	
TRIEDA CESTY / ČÍSLO	
OCHRANNÉ PÁSMO KOMUNIKÁCIE	
CYKLISTICKÉ KOMUNIKÁCIE	
TURISTICKÉ TRASY ZNAČENÉ	
LYŽIARSKÉ BEŽECKÉ TRATE	
LYŽIARSKY VLEK	
HRANICA RIEŠENÉHO ÚZEMIA ZMENY A DOPLNKU Č.1	
HRANICA SKUTOČNE ZASTAVANÉHO ÚZEMIA	
PLOCHY ZASTAVANÉHO ÚZEMIA	

SCHVÁLENÉ
UZNESENÍM OBECNÉHO ZASTUPITELSTVA
V NOVEJ 01872101
ČÍSLO 6100046/013 ZO DŇA 18.7.2005

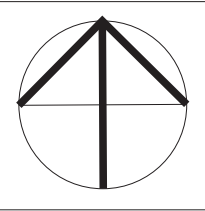

HLAVNÝ RIEŠITEL:	ING. ARCH. PETER NEZVAL, ARCH. RÓBERT TOMAN	ARCHITEKTONICKÉ ATELJÉRY	AUT
ZODP. PROJEKTANT:	ING. ARCH. PETER NEZVAL		
VYPRACOVAL:	ANNA VALACHOVÁ		
OSO § 2a: 12a	ING. ARCH. JÁN BURIAN		
OBSTARÁVATEL:	OBEC NOVÁ BYSTRICA		
NÁZOV:	ÚZEMNÝ PLÁN OBCE NOVÁ BYSTRICA - ZMENA A DOPLNOK Č.1	STUPEŇ: NÁVRH RIEŠENIA	
		MIERKA: 1 : 10 000	
		FORMÁT: 3 A3	DÁTUM: 03 / 2013
OBSAH:	VÝKRES VEREJNÉHO DOPRAVNÉHO VYBAVENIA ÚZEMIA	PROF. URB.	Č.V.: 3
		Z.Č.:	