



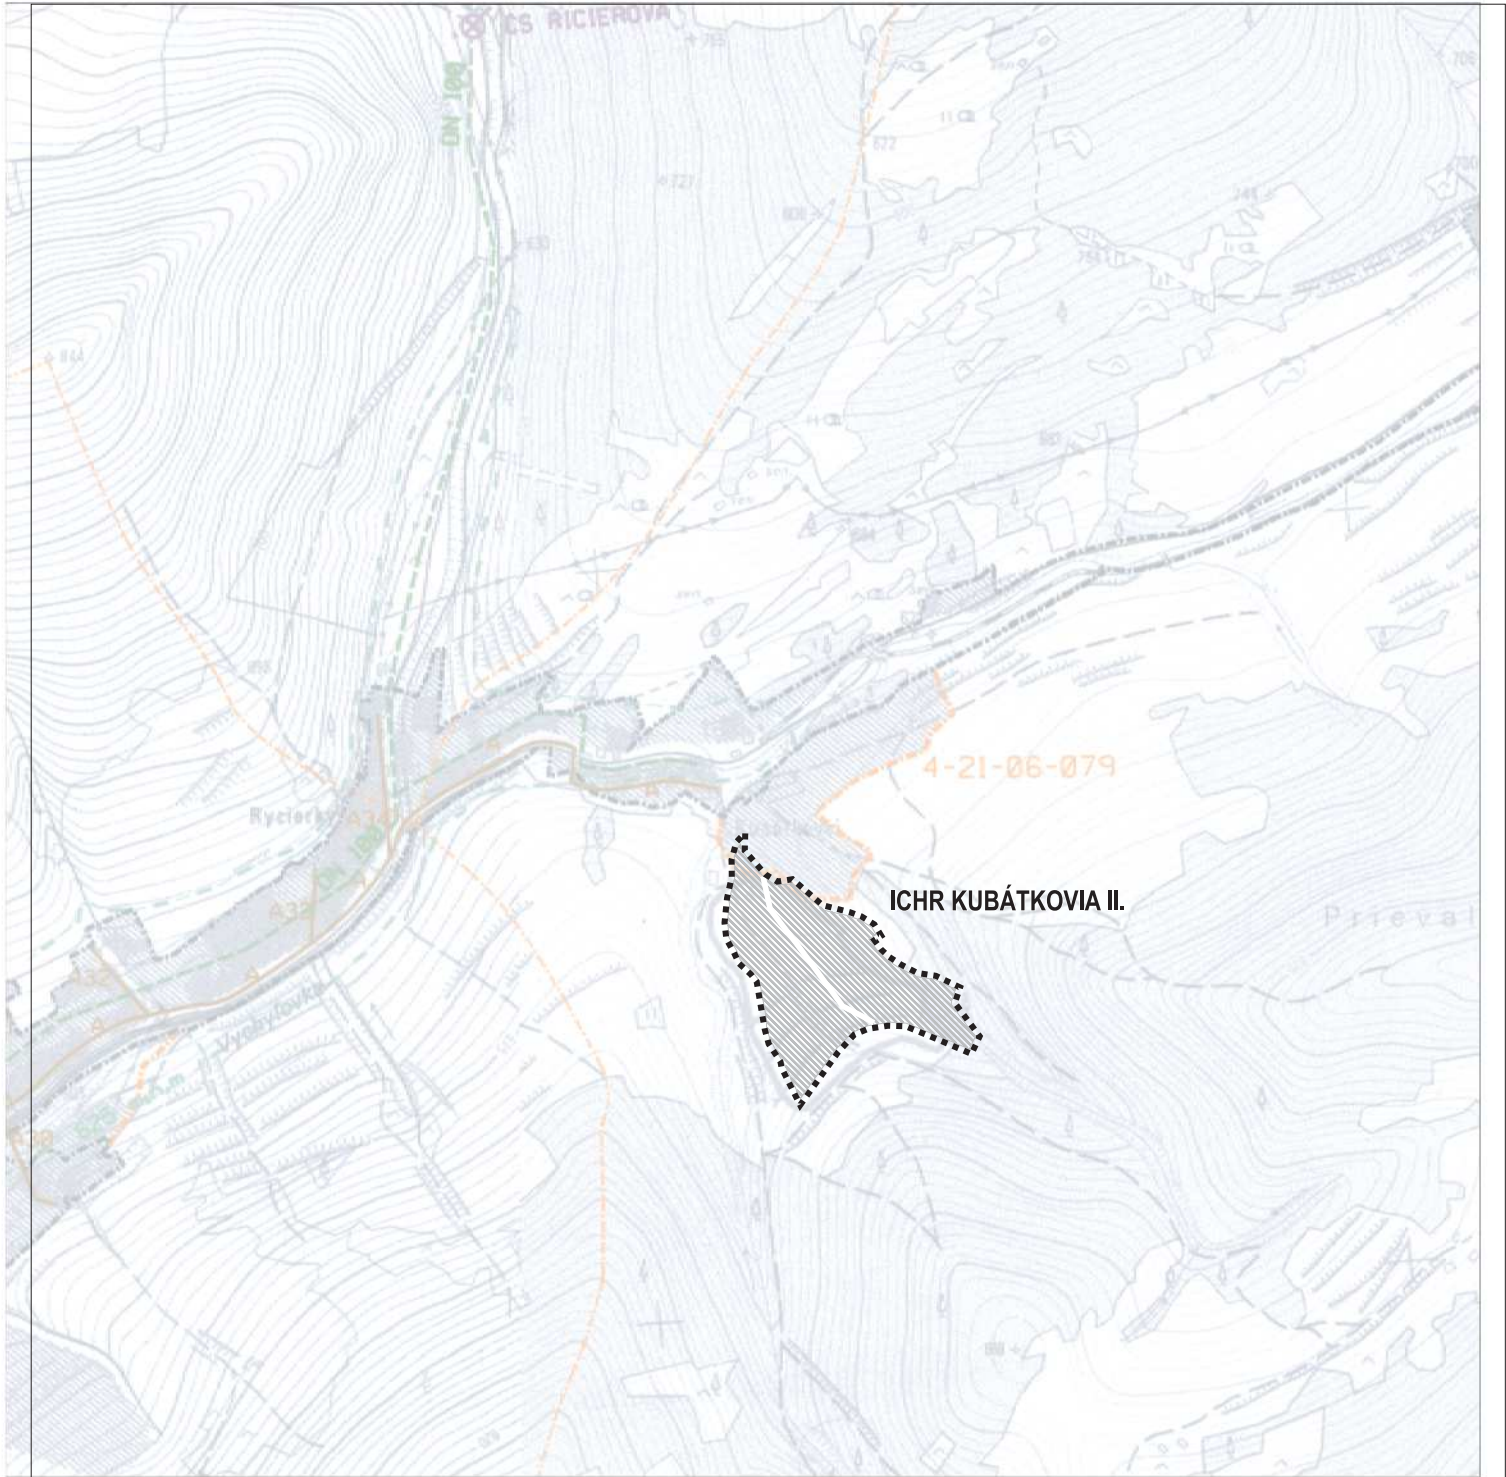

SCHVÁLENÉ
UZNESENÍM OBECNÉHO ZASTUPITELSTVA
V NOVEJ BYSTRICI
ČÍSLO 61400510/03 ZO DŇA 19.7.2005

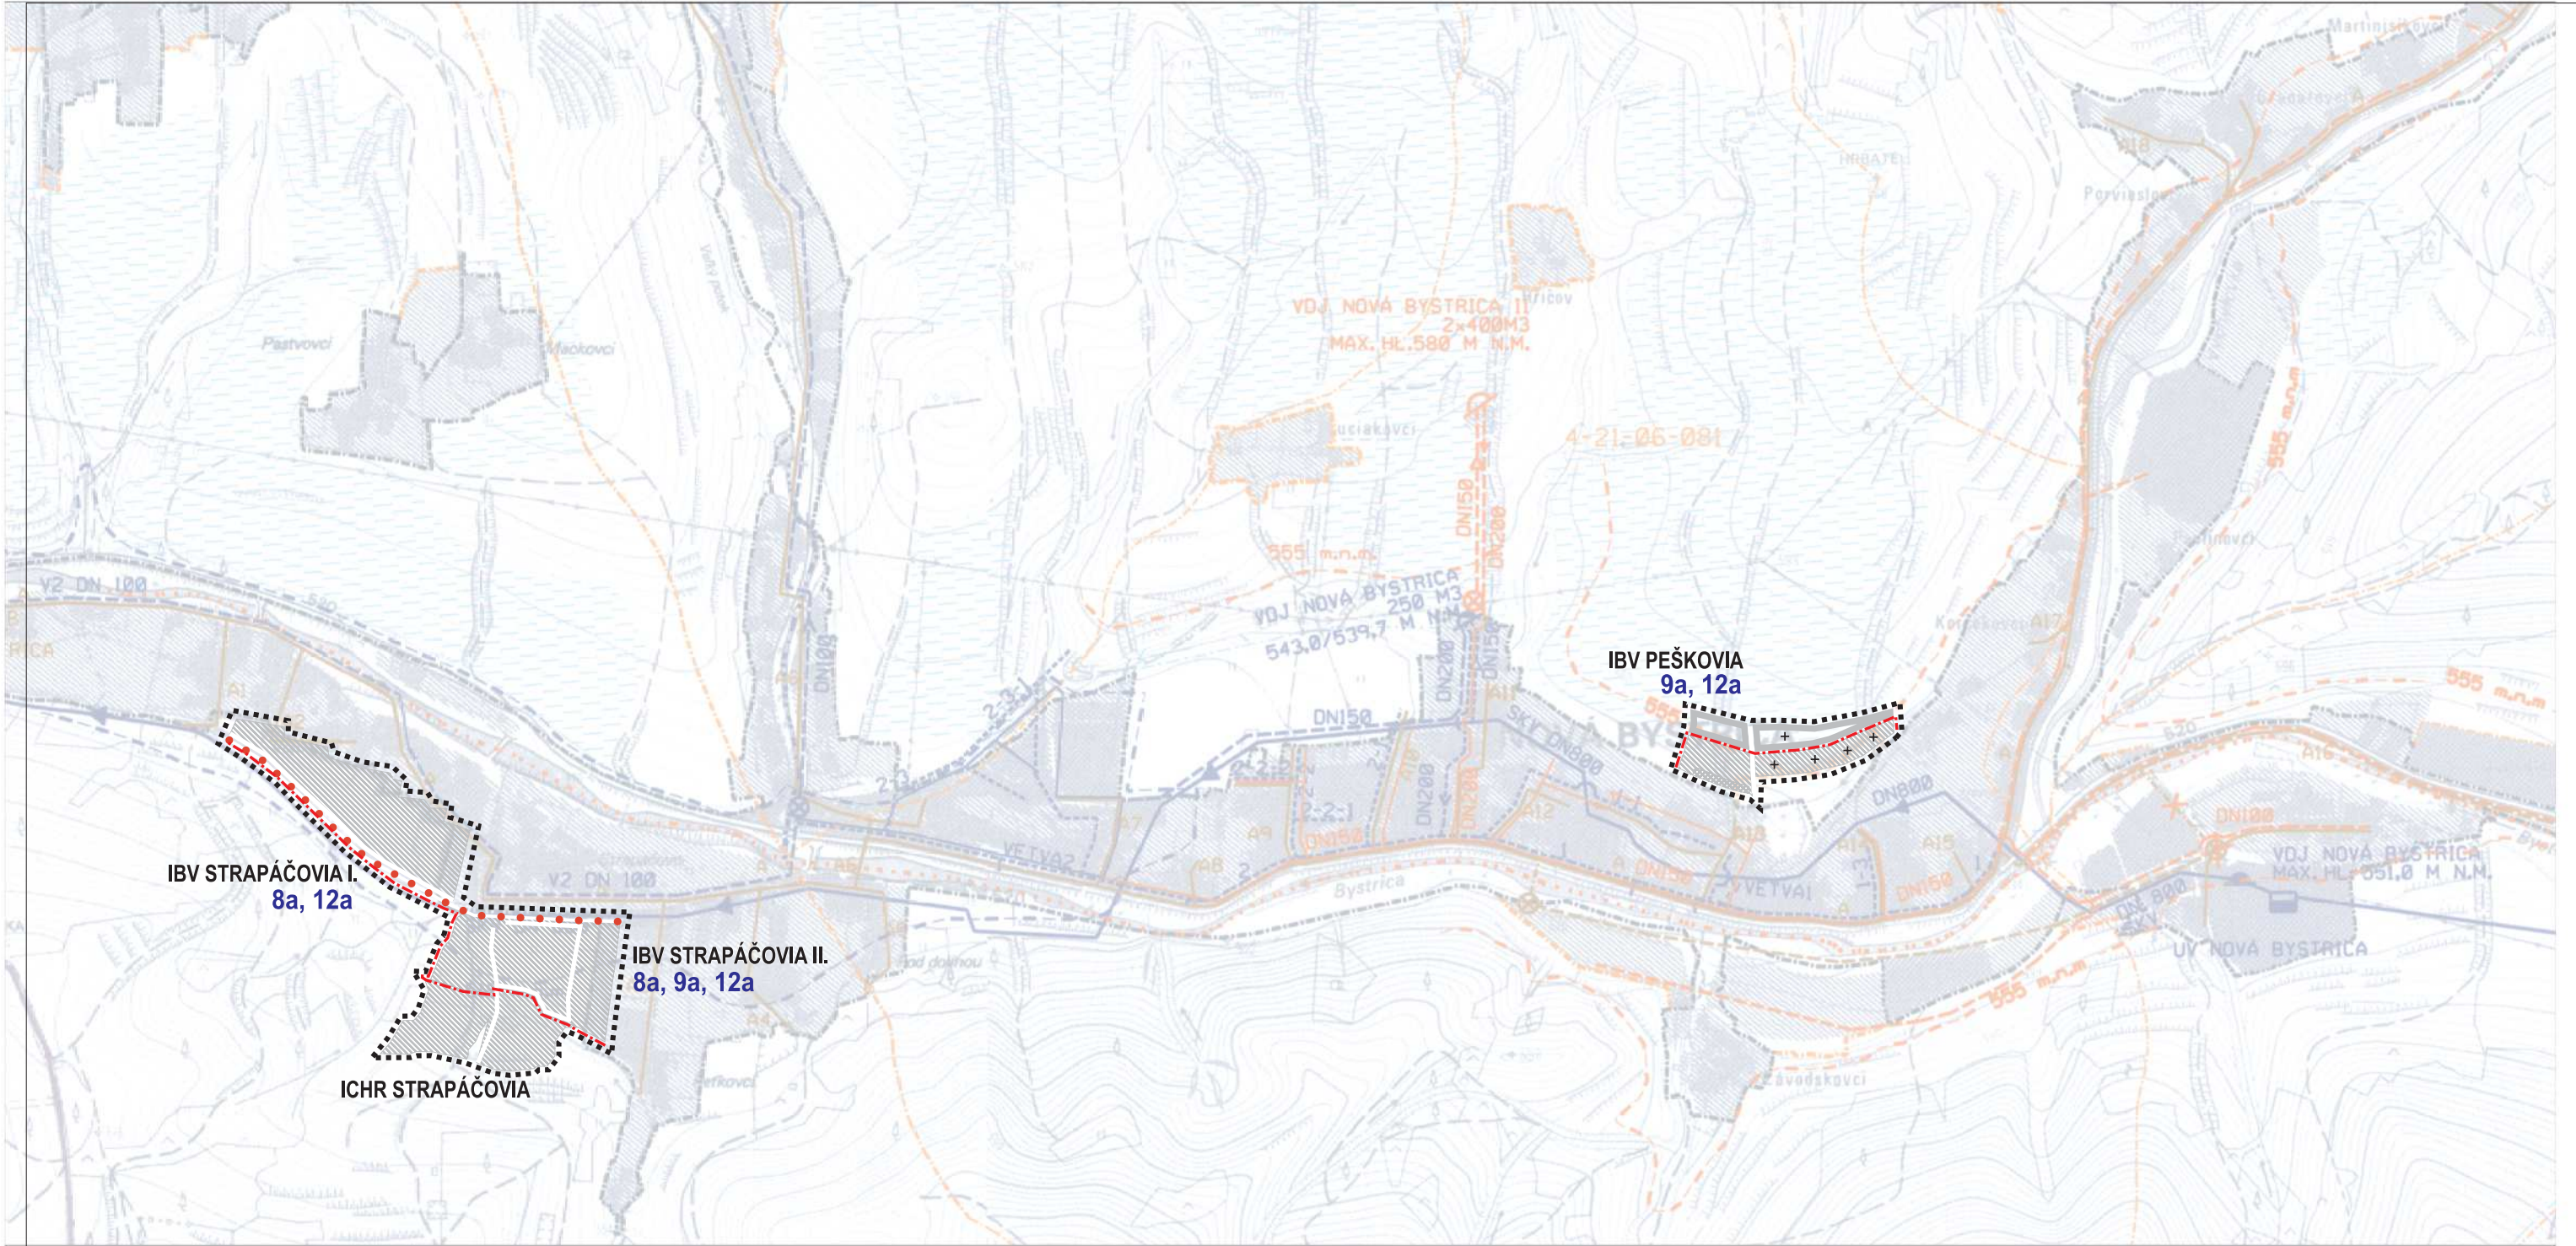

legenda

VODOJEM, PROJEKT

ÚPRAVY VODY

PRÍVOD SKV NOVÁ BYSTRICA-ČADCA-ŽILINA

PRERUŠOVACIA KOMORA

ČERPACIA STANICA PITNEJ VODY

PRÍVODNÉ POTRUBIE VODOVODU - PROJEKT

PRÍVODNÉ POTRUBIE VODOVODU

ZÁSOBNÉ POTRUBIE VODOVODU - PROJEKT

ZÁSOBNÉ POTRUBIE VODOVODU

ROZVODNÁ SIEŤ VODOVODU - PROJEKT

ROZVODNÁ SIEŤ VODOVODU

HORNÁ HRANICA TLAK.PÁSMO PRI PRETLAKU 0,25 MPa

VODÁRENSKE ZARIADENIA I. TLAK.PÁSMO

VODÁRENSKE ZARIADENIA II. TLAK.PÁSMO

VODÁRENSKE ZARIADENIA III. TLAK.PÁSMO

VODÁRENSKE ZARIADENIA IV. TLAK.PÁSMO

ČOV NOVÁ BYSTRICA ALT.A - PROJEKT

ČOV

ČERPACIA STANICA SPLAŠKOVÝCH VÔD - PROJEKT

ČERPACIA STANICA SPLAŠKOVÝCH VÔD

SPLAŠKOVÁ KANALIZÁCIA GRAVITAČNÁ - PROJEKT

SPLAŠKOVÁ KANALIZÁCIA GRAVITAČNÁ

SPLAŠKOVÁ KANALIZÁCIA TLAKOVÁ - PROJEKT

ZARIADENIE NEVHODNE VYPROJEKTOVANÉ

ROZVODNICA PODROBNÝCH POVODÍ

ČÍSLO HYDROLOGICKÉHO PORADIA POVODIA

PHO VODÁRENSKEJ NÁDRŽE NOVÁ BYSTRICA

VODÁRENSKÁ NÁDRŽ NOVÁ BYSTRICA

HYDROMELIORÁCIE

AKUMULAČNÁ NÁDRŽ NA ZASNEŽOVANIE

ÚPRAVA VODNÉHO TOKU

ZÁCHYTNÝ RIGOL EXTRAVILÁNOVÝCH VÔD


HRANICA RIEŠENÉHO ÚZEMIA ZMENY A DOPLNKU Č.1

HRANICA SKUTOČNE ZASTAVANÉHO ÚZEMIA

ZASTAVANÉ ÚZEMIE

STAV

NÁVRH / VÝHLAD

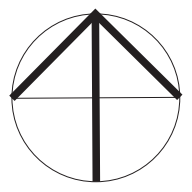

ČÍSLO SADY

HLAVNÝ RIEŠITEĽ:	ING. ARCH. PETER NEZVAL, RÓBERT TOMAN	ARCHITEKTONICKÉ	AUT
ZODP. PROJEKTANT:	ING. ARCH. PETER NEZVAL	ATELIÉRY	
VYPRACOVAL:	ANNA VALACHOVÁ	ING. ARCH. PETER NEZVAL	
OSO. § 2a:	ING. ARCH. JÁN BURIAN	AUTORIZOVANÝ ARCHITEKT	
OBSTARÁVATEĽ:	OBEC NOVÁ BYSTRICA	M. ŠINSKÉHO 7, 010 7 ŽILINA	
NÁZOV:	ÚZEMNÝ PLÁN OBCE NOVÁ BYSTRICA		STUPEŇ: NÁVRH RIEŠENIA
	ZMENA A DOPLNOK Č.1		MIERKA: 1: 10 000
OBŠAH:	VÝKRES RIEŠENIA TECHNICKÉHO VYBAVENIA	FORMÁT: 3 A3	DÁTUM: 03 / 2013
	ÚZEMIA - VODNÉ HOSPODÁRSTVO	PROF: URB.	Č.V.: 4
		Z.C.:	