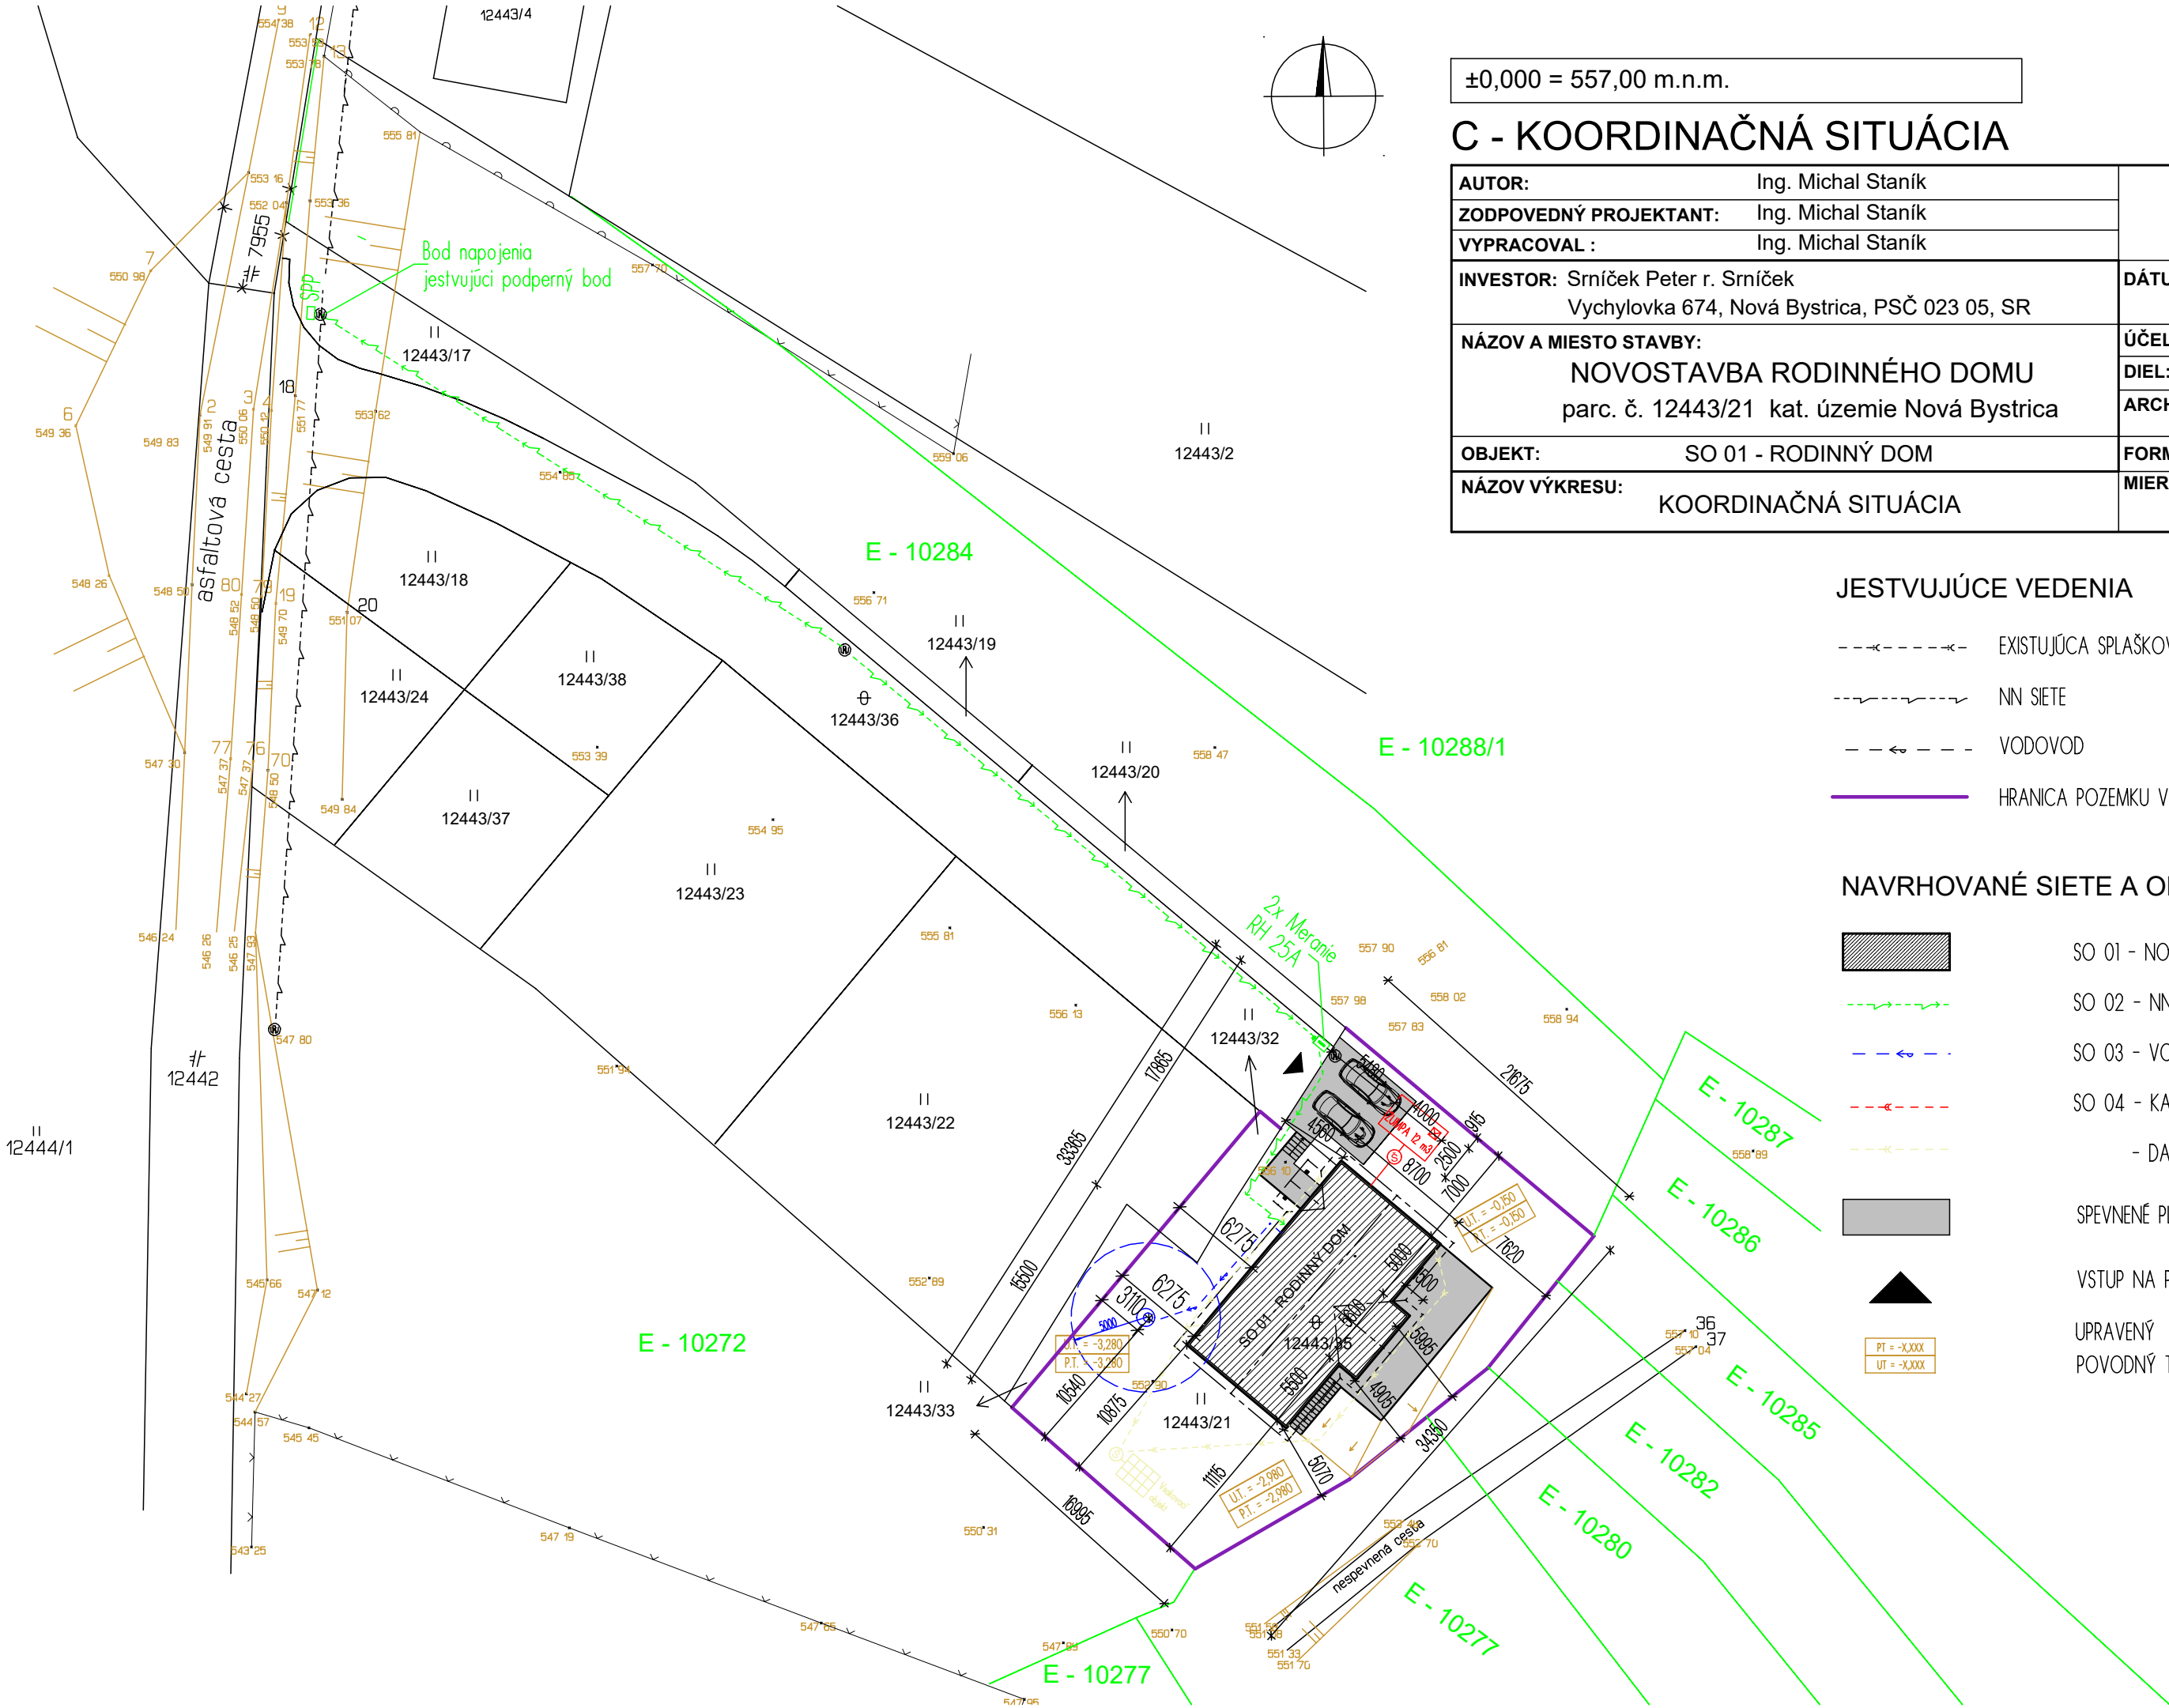


±0,000 = 557,00 m.n.m.

C - KOORDINAČNÁ SITUÁCIA

AUTOR:	Ing. Michal Staník	
ZODPOVEDNÝ PROJEKTANT:	Ing. Michal Staník	
VYPRACOVAL :	Ing. Michal Staník	
INVESTOR: Srníček Peter r. Srníček Vychylovka 674, Nová Bystrica, PSČ 023 05, SR	DÁTUM: 01/2024	ČÍSLO PARÉ
NÁZOV A MIESTO STAVBY: NOVOSTAVBA RODINNÉHO DOMU parc. č. 12443/21 kat. územie Nová Bystrica	ÚČEL: P-SP	
	DIEL: ASR	
	ARCH. Č.:	
OBJEKT: SO 01 - RODINNÝ DOM	FORMÁT: 2xA4	ČÍSLO VÝKRESU C.
NÁZOV VÝKRESU: KOORDINAČNÁ SITUÁCIA	MIERKA: 1 : 400	

JESTVUJÚCE VEDENIA

- EXISTUJÚCA SPLAŠKOVÁ KANALIZÁCIA
- NN SIETE
- VODOVOD
- HRANICA POZEMKU VO VLASTNÍCTVE INVESTORA

NAVRHOVANÉ SIETE A OBJEKTY

- SO 01 - NOVOSTAVBA RODINNÉHO DOMU
- SO 02 - NN PRÍPOJKA
- SO 03 - VODOVODNÁ PRÍPOJKA
- SO 04 - KANALIZAČNÁ PRÍPOJKA
- DAŽĎOVÁ KANALIZÁCIA
- SPEVNENÉ PLOCHY ZO ZÁMKOVEJ DLAŽBY
- VSTUP NA POZEMOK INVESTORA
- UPRAVENÝ TERÉN
- POVODNÝ TERÉN