


5718/67

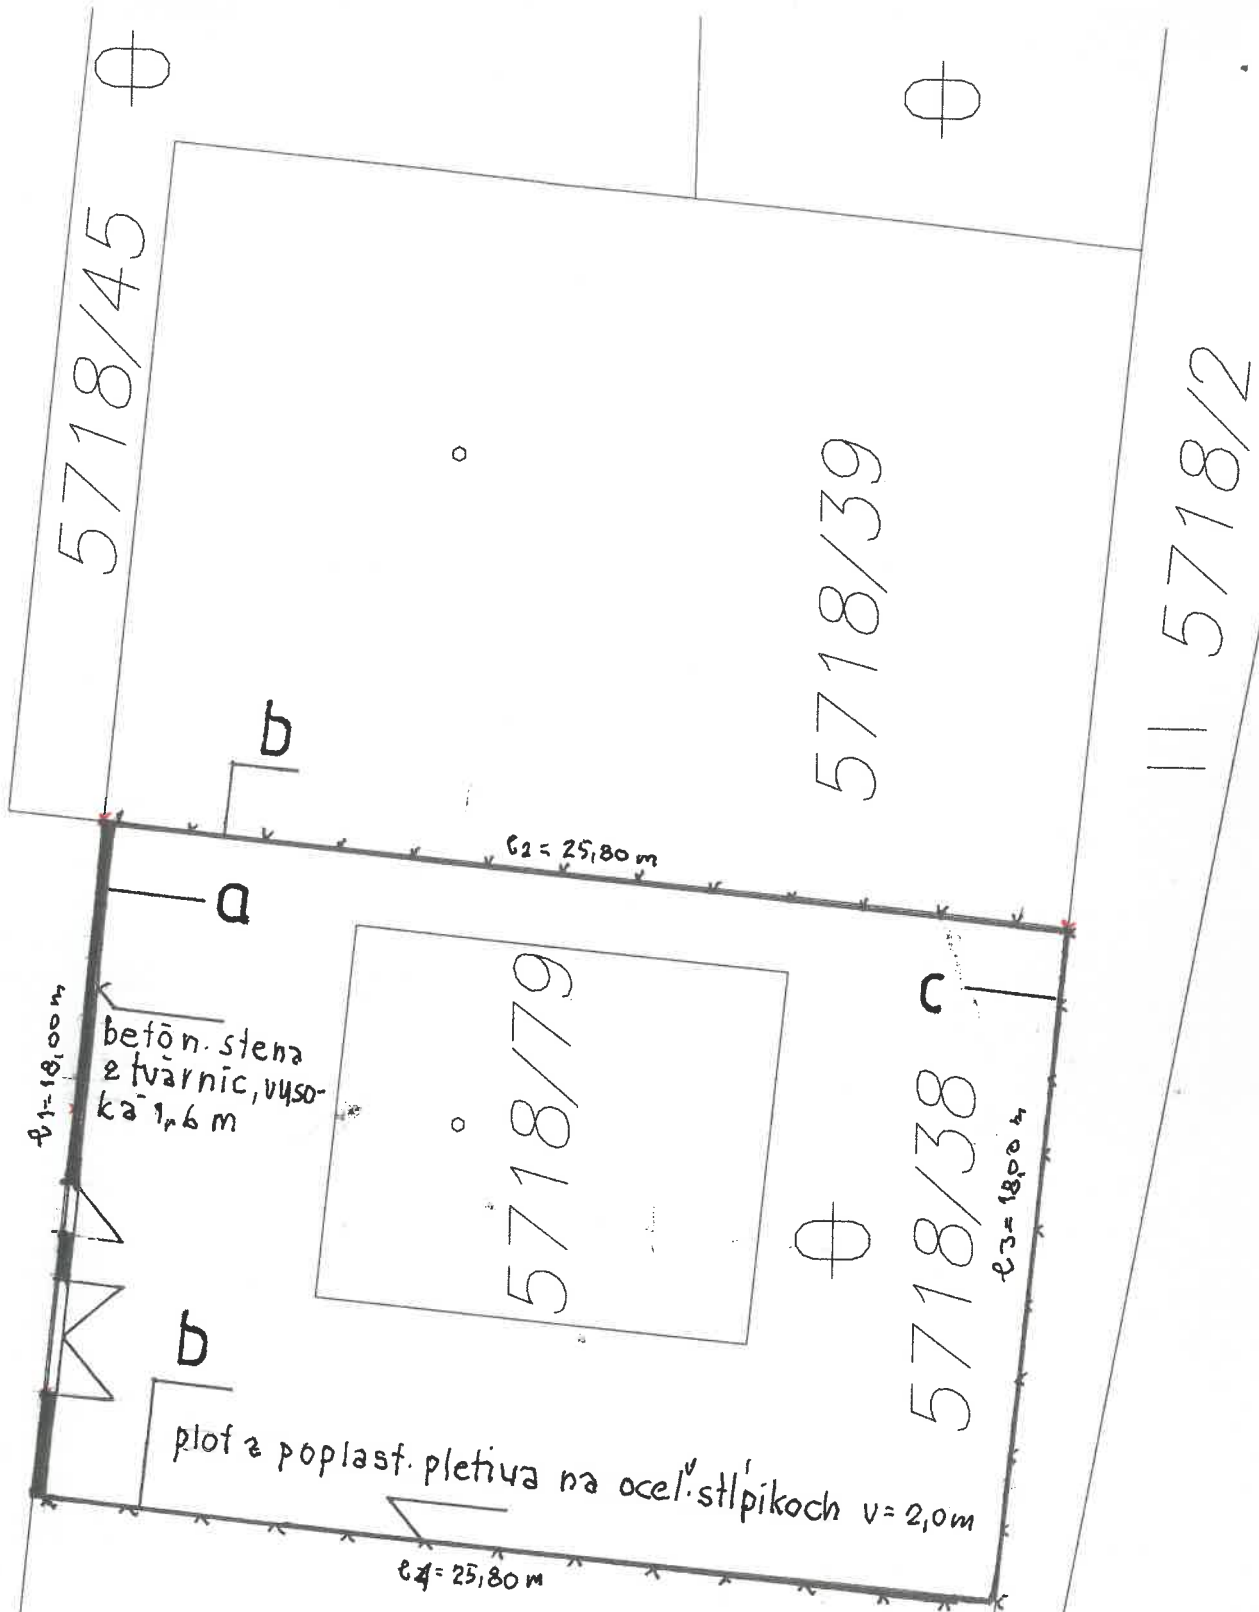

Zodp. proj. Ing. Vojtek	Investor P. Kirshnerová	U. Bystrie	Okres Čadca
Název stavby	Dplotenie	PS00626	A4
Název výkresu	Situácia	M=1:200	Č.VSIT001