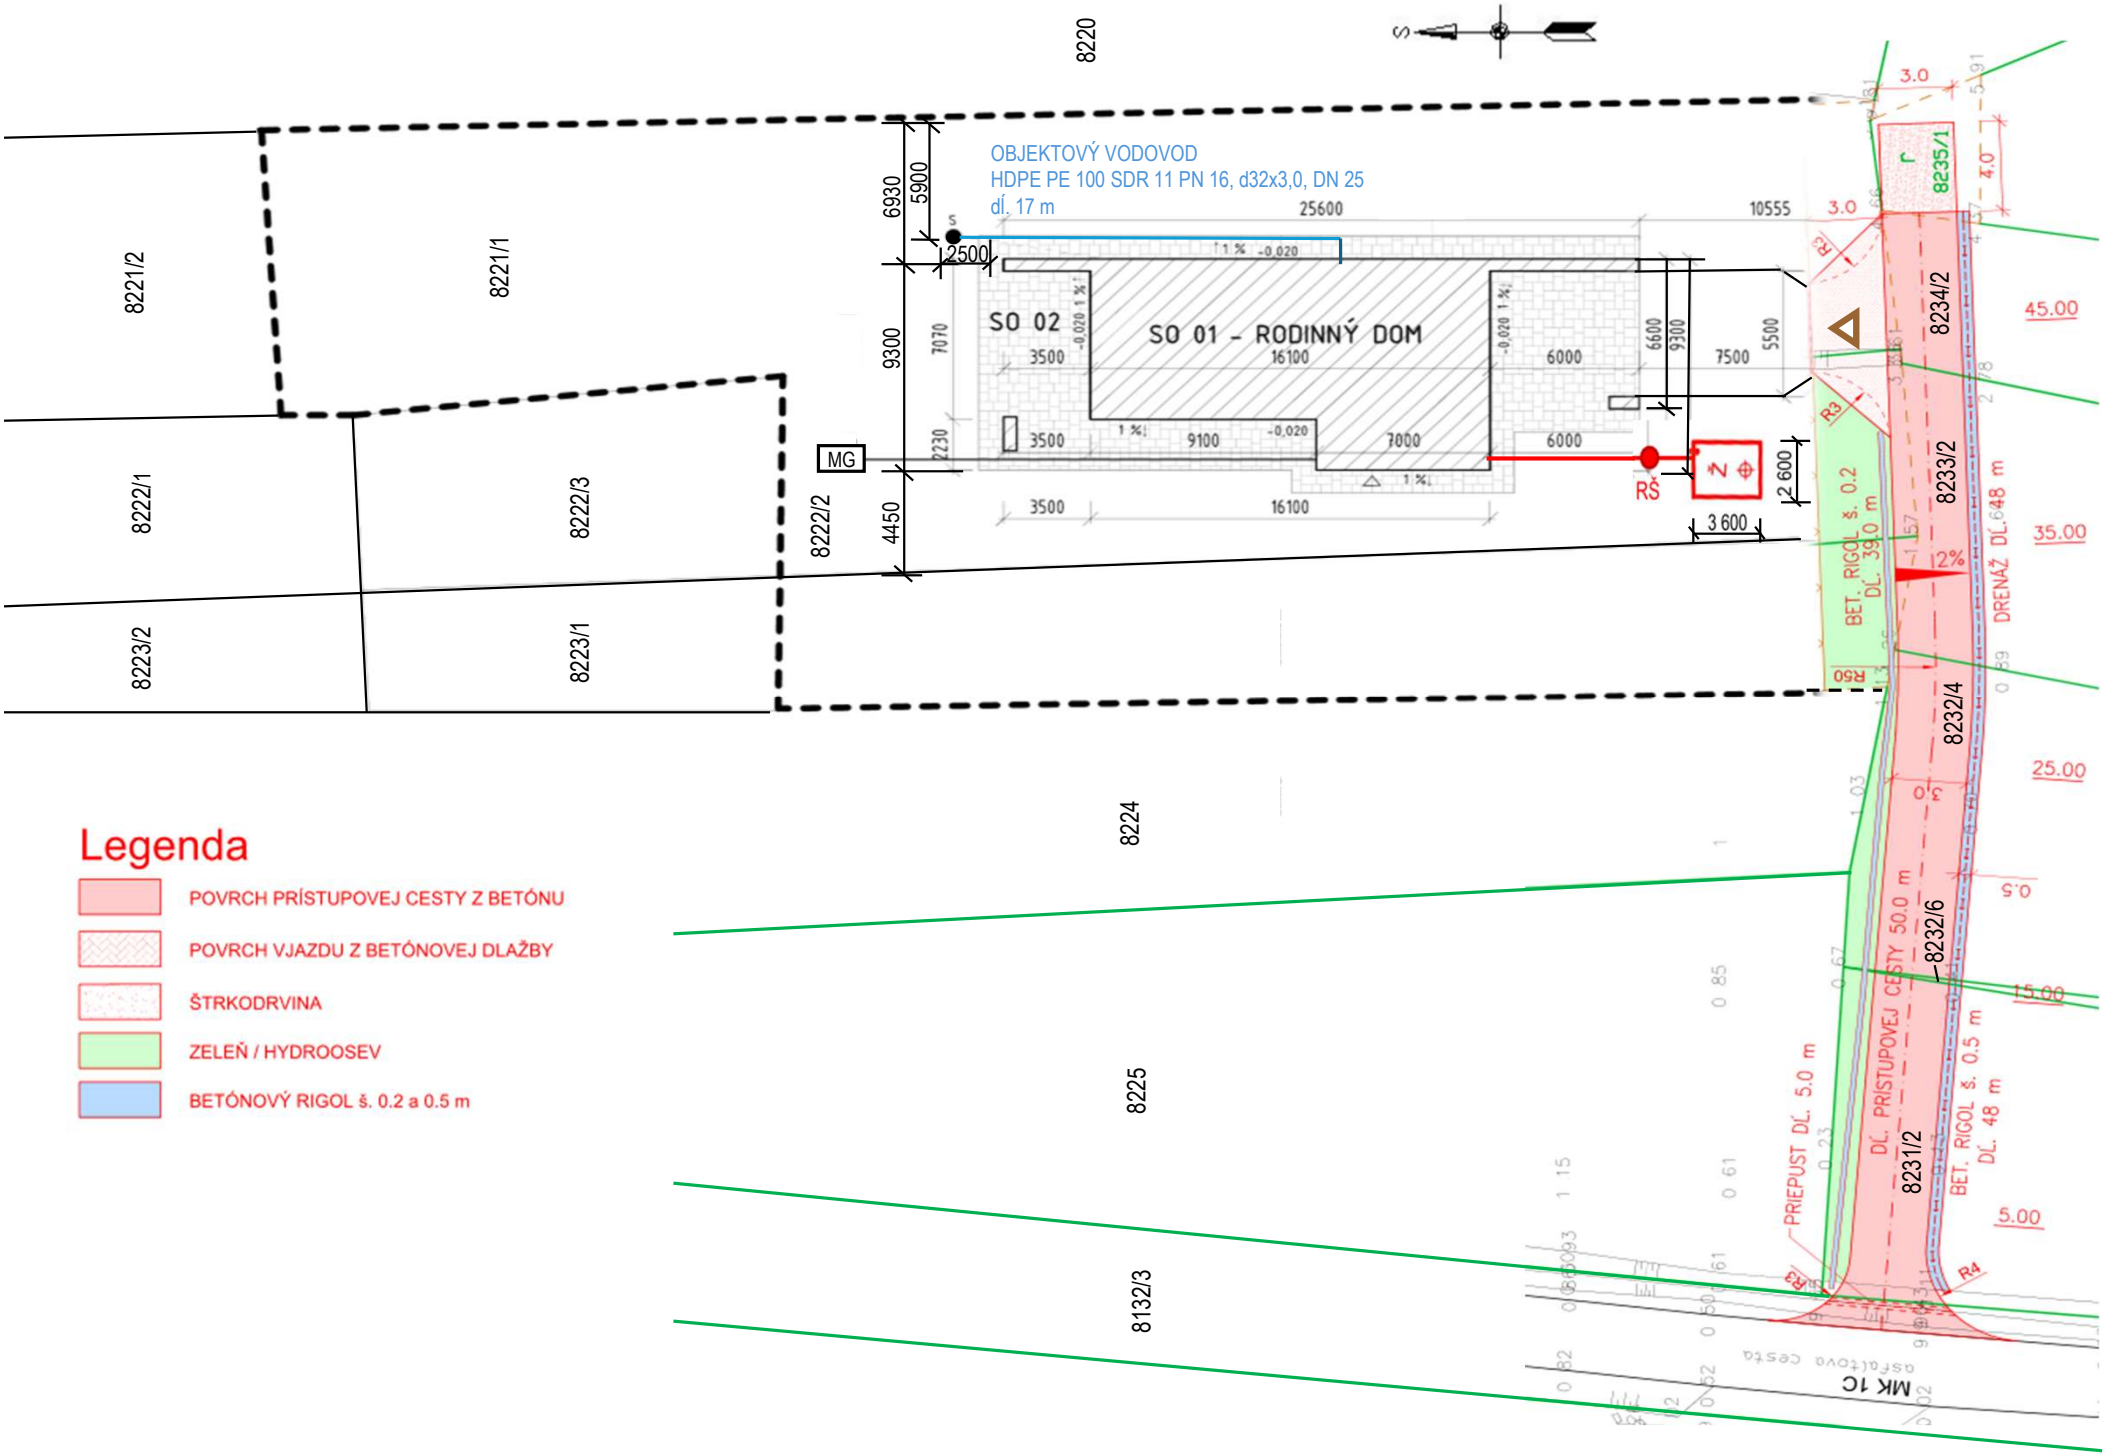


Legenda

- POVRCH PRÍSTUPOVEJ CESTY Z BETÓNU
- POVRCH VJAZDU Z BETÓNOVEJ DLAŽBY
- ŠTRKODRVINA
- ZELEŇ / HYDROOSEV
- BETÓNOVÝ RIGOL š. 0.2 a 0.5 m