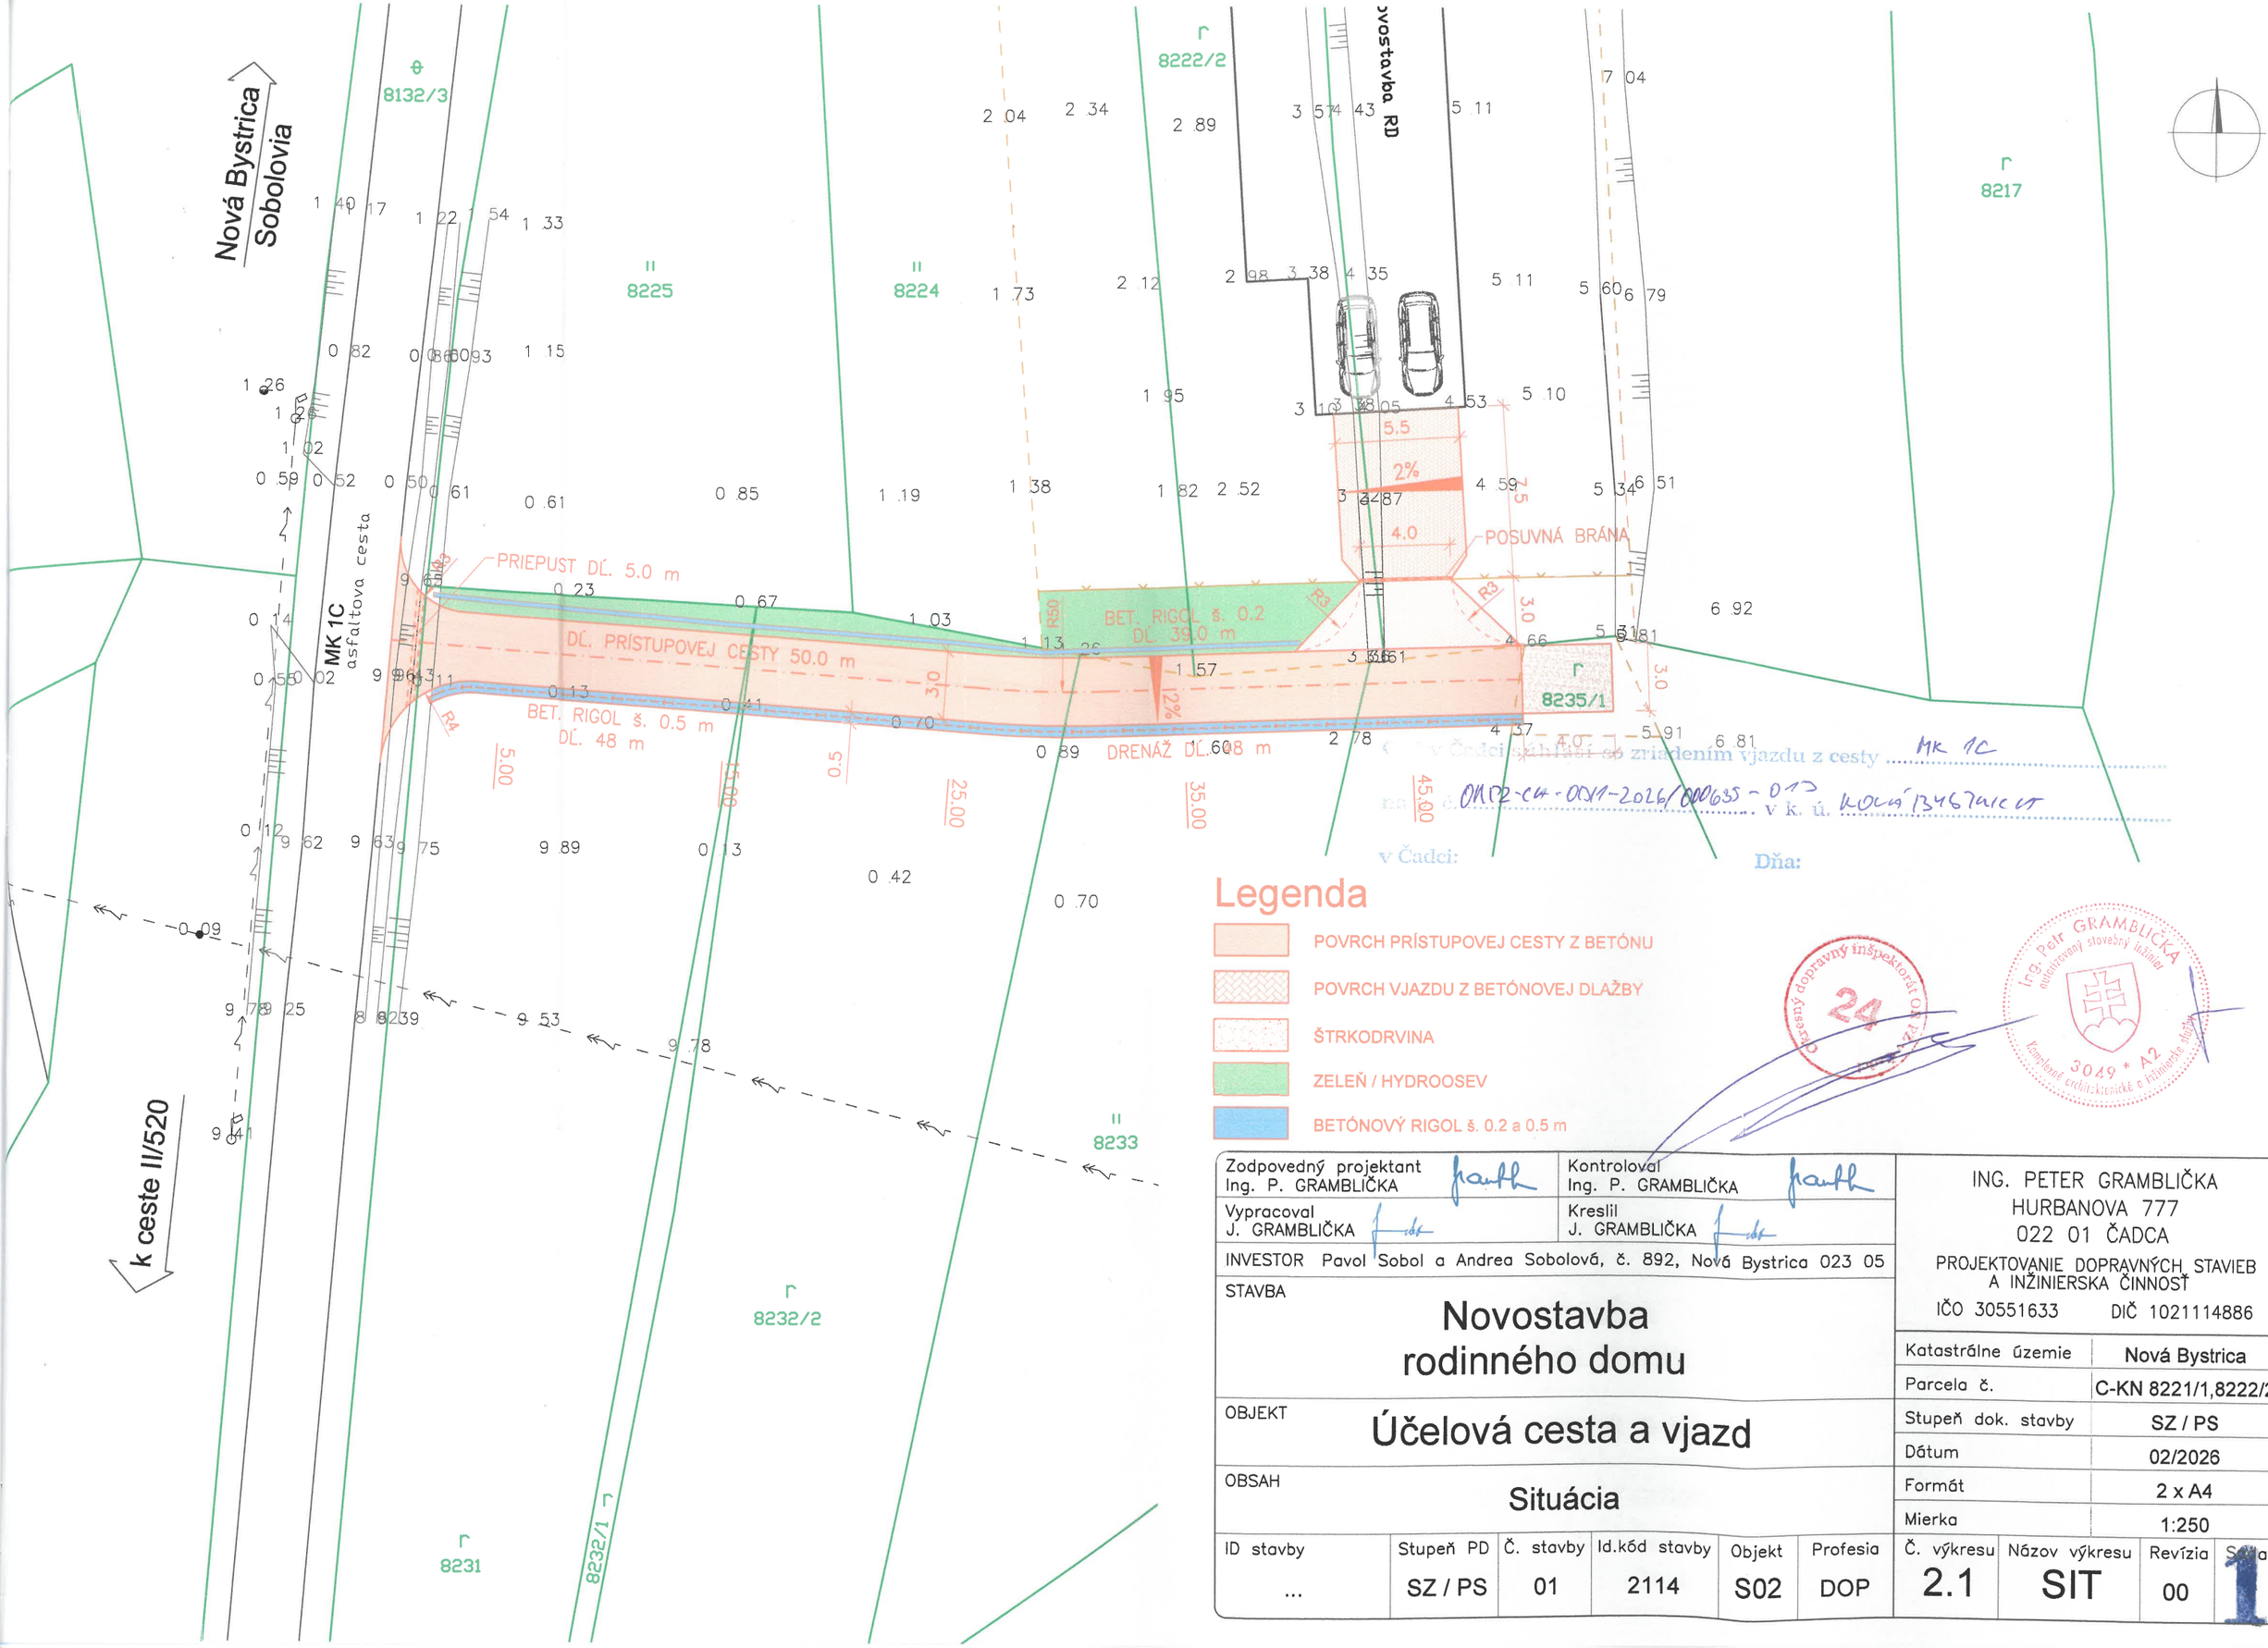


V Čadci, dňa ..... MK 1C

Stavebný úrad v Čadci oznamuje, že dňom ..... OMK2-C4-0001-2026/000635-017 ..... v k. ú. Kotrčiná Lúčka

v Čadci: Dňa:

Legenda

- POVRCH PRÍSTUPOVEJ CESTY Z BETÓNU
- POVRCH VJAZDU Z BETÓNOVEJ DLAŽBY
- ŠTRKODRVINA
- ZELEŇ / HYDROOSEV
- BETÓNOVÝ RIGOL š. 0.2 a 0.5 m

Cestný dopravný inšpektorát OR PZ 24

Ing. Peter GRAMBLIČKA autorizovaný stavebný inžinier 3049 * A2 Komplexné dopravnostavebné a inžinierske služby

Zodpovedný projektant Ing. P. GRAMBLIČKA		Kontroloval Ing. P. GRAMBLIČKA		ING. PETER GRAMBLIČKA HURBANOVA 777 022 01 ČADCA PROJEKTOVANIE DOPRAVNÝCH STAVIEB A INŽINIERSKA ČINNOSŤ IČO 30551633 DIČ 1021114886					
Vypracoval J. GRAMBLIČKA		Kreslil J. GRAMBLIČKA							
INVESTOR Pavol Sobol a Andrea Sobolová, č. 892, Nová Bystrica 023 05				Katastrálne územie	Nová Bystrica				
STAVBA Novostavba rodinného domu				Parcela č.	C-KN 8221/1,8222/2				
OBJEKT Účelová cesta a vjazd				Stupeň dok. stavby	SZ / PS				
				Dátum	02/2026				
OBSAH Situácia				Formát	2 x A4				
				Mierka	1:250				
ID stavby	Stupeň PD	Č. stavby	Id.kód stavby	Objekt	Profesia	Č. výkresu	Názov výkresu	Revízia	Strana
...	SZ / PS	01	2114	S02	DOP	2.1	SIT	00	1