



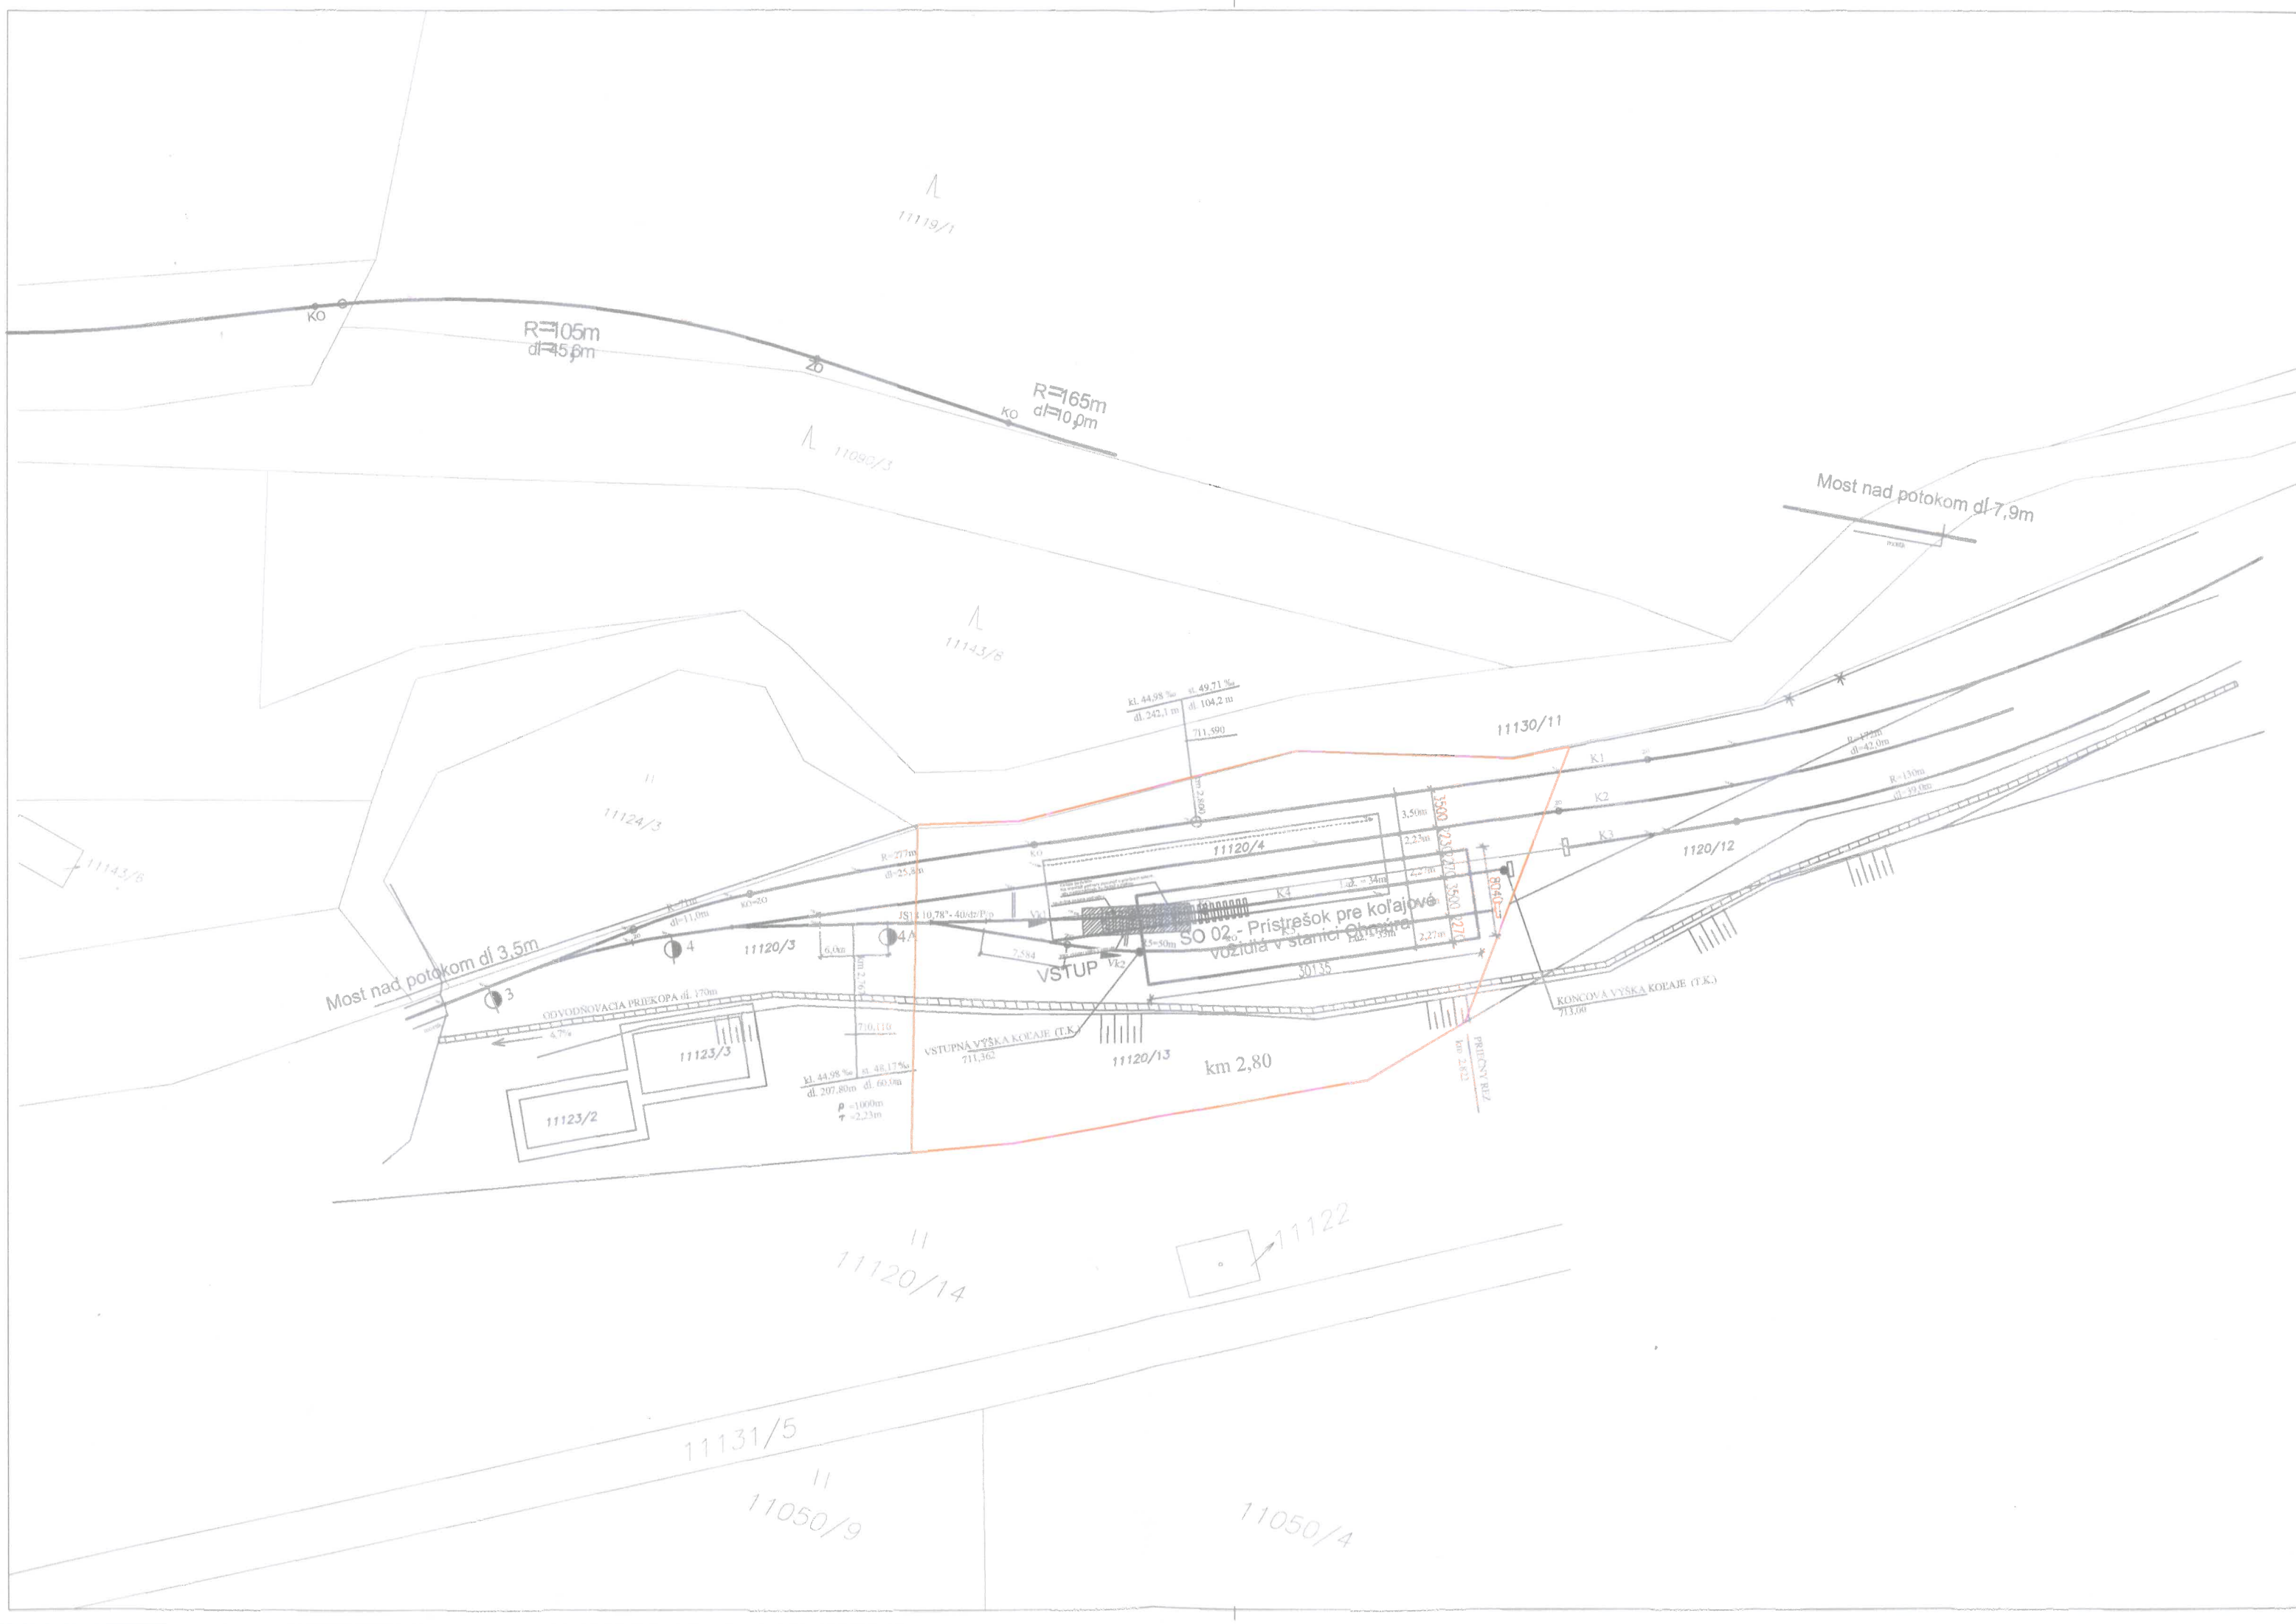

LEGENDA:

- KOLAJ - SÚČASNÝ STAV
- NOVÝ NAVRHOVANÝ STAV
- PŮVODNÉ ZÁKLADY
- PARCELY POZEMKOV
- HRANICA POZEMKU
- NAVRHOVANÝ OBJEKT

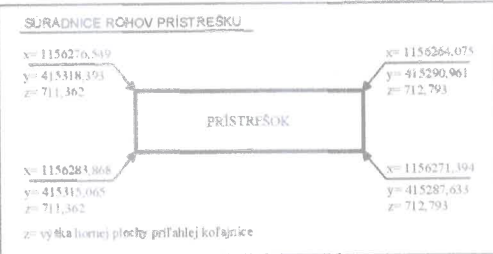

POZNÁMKA:
Obsah a forma tohto výkresu je majetkom projektanta. Kopírovanie a použitie iné ako zmluvné použitie je zakázané.
Projektová dokumentácia slúži pre účely stavebného povolenia a nenahrádza realizačný projekt!



Projektant / Project architect	
AVA - Architecture s.r.o. Slovenských partizánov 5033/73, 017 01 Považská Bystrica	
Autor / Author	
Ing. arch. Andrej Vojtko, Ing. arch. Kristián Ján Vidiš	
Projektový tím / project team	
Ing. arch. Andrej Vojtko, Ing. arch. Kristián Ján Vidiš, Ing. Štefan Elek	

Názov projektu / Name of project	
Stanica Chmúra - prestavba časti koľajiska	
Miesto stavby / Site	
Nová Bystrica - Výchyllovka	
Investor / Investor	
Kysucké múzeum, Moyzesova 50, Čadca	
Zodpovedný projektant / Approved	
Ing. Štefan Elek	

Stupeň / Level	Mierka / Scale	Stupeň / Stage
Projekt stavby	1:500	PS
Časť dokumentácie / Part of Documentation	Formát / Sheet	Časť / Part
Architektúra	630x297	-
Názov / Title	Dátum / Date	Poradové číslo / Serial No.
Situácia	2/2026	A 01
Profesia (PJ) / Branch	Objekt (PS,SO) / Unit (PU,U)	ID Projektu/Project ID
Architektúra	SO 02	2025023
		Revízia / Rev.